
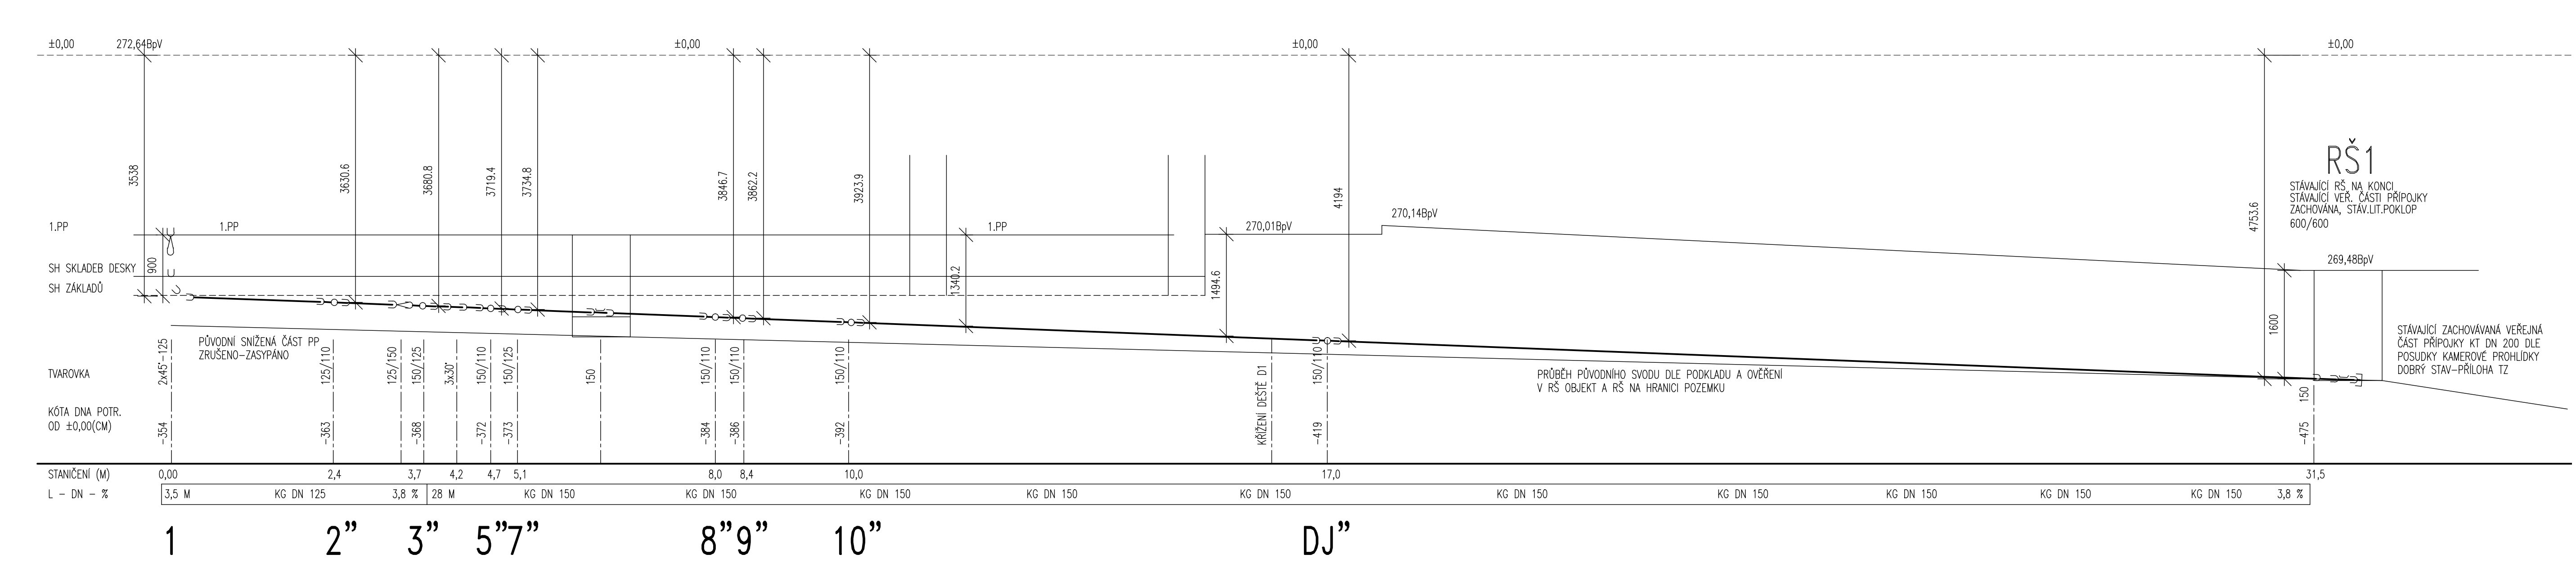


ŘEZY SVODY-DEŠŤE M 1:50

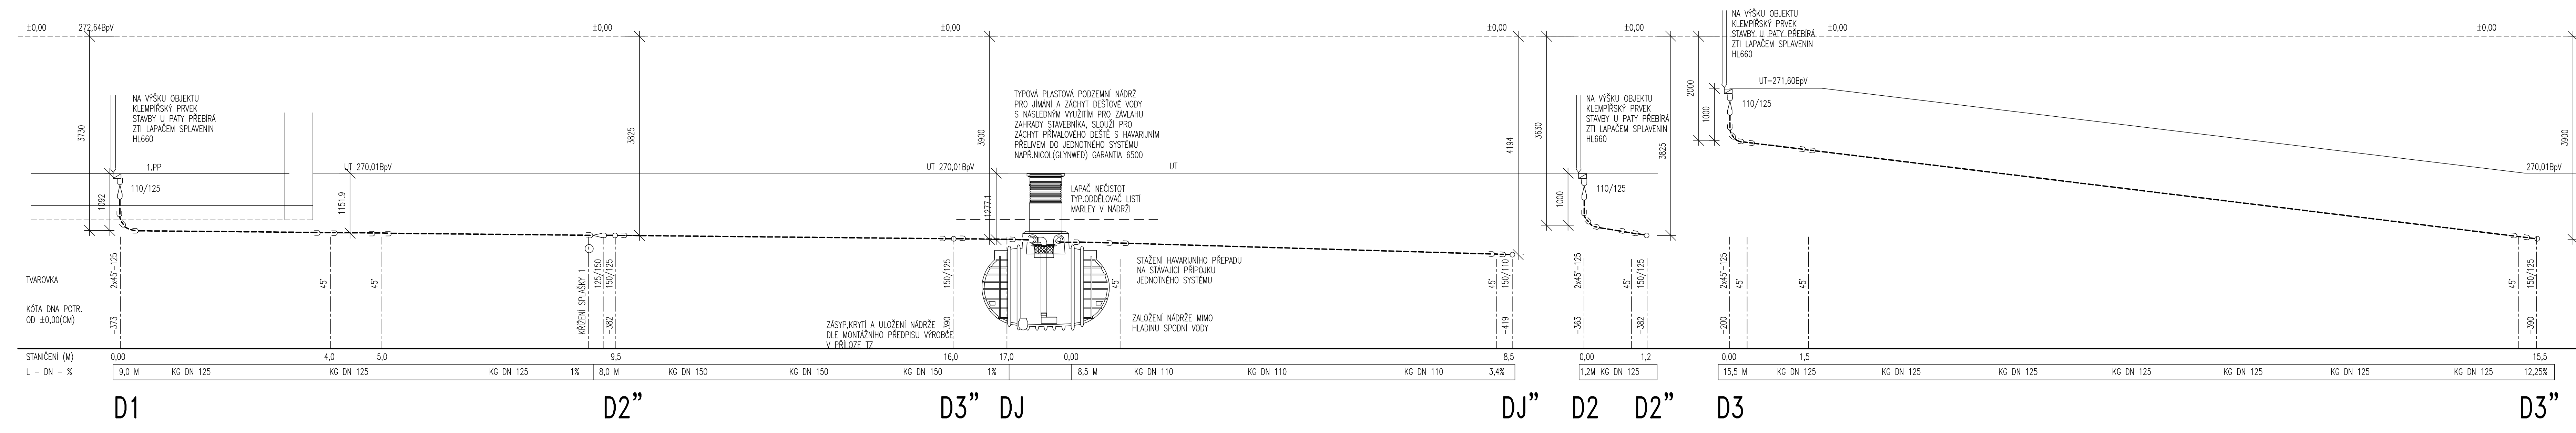

KANALIZACE

±0,000 = 272,04 m.n.m., B.p.v.			
STAVBA	RODINNÝ DŮM MATĚJSKÁ STAVEBNÍ ÚPRAVY A PŘÍSTAVBA	DATUM	11.2015
ADRESA	MATĚJSKÁ 1823, 18000 PRAHA 8 - DEJVICE	STUPEŇ	PARÉ
INVESTOR	JUD. PETR KALŠ PRD., NAD KRÁLOVSKOU OBOROU 181, PRAHA 7	PROJEKTANT	DPS
PROJEKTANT	LÁBUS AA ARCHITECTONICKÝ ATELIER S.R.O. KOMUNÁRDŮ 5, PRAHA 7	FORMÁT	
PROJEKTANT ČÁSTI DOKUMENTACE	MILAN MAŠTÁLKA STUDIO PRIMA	MĚŘÍTKO	
ČÁST DOKUMENTACE	D.4.E.F. TECHNICKÁ PROSTŘEDÍ STAVEB-ZDRAVOTNICKÁ, PLYN	ČÍSLO REVIZE	ČÍSLO PŘÍLOHY
PŘÍLOHA	ŘEZY	00	K7