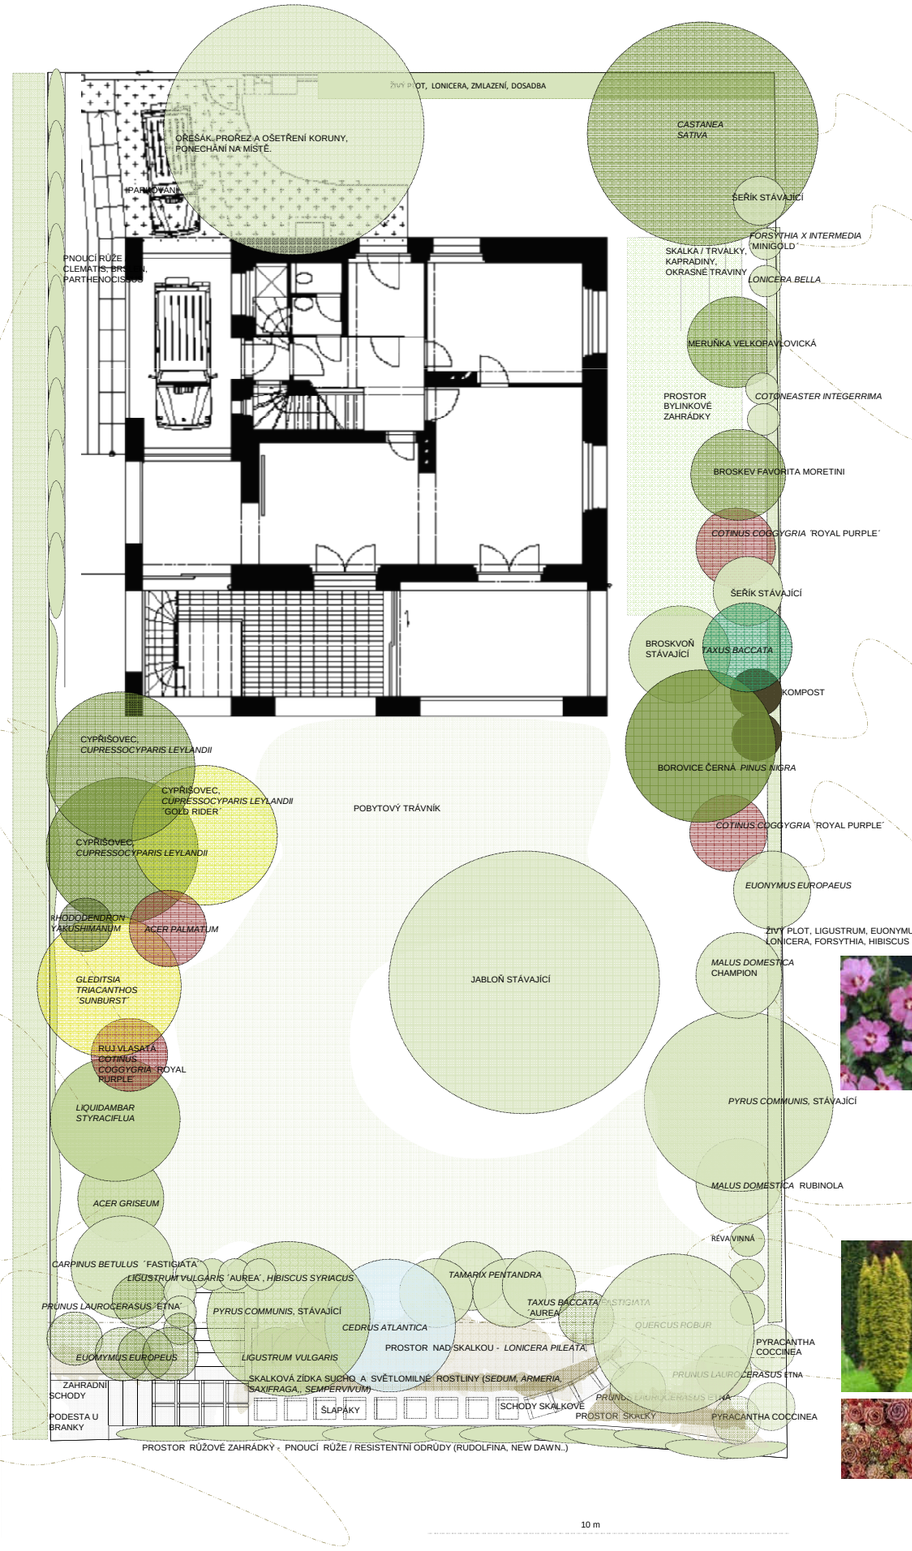

MATĚJSKÁ ZAHRADA

HMOTOVÝ NÁVRH A ORIENTAČNÍ ZAKRESLENÍ ZAHRADY
ROZPRACOVANÉ SCHÉMA ŘEŠENÍ

STAV ZAHRADY K 3. PROSINCI 2013 V ORIENTAČNÍM MĚŘÍTKU

JAN HENDRYCH

ILUSTRAČNÍ FOTA: WWW.GOOGLE.COM